



PLANIMETRIA

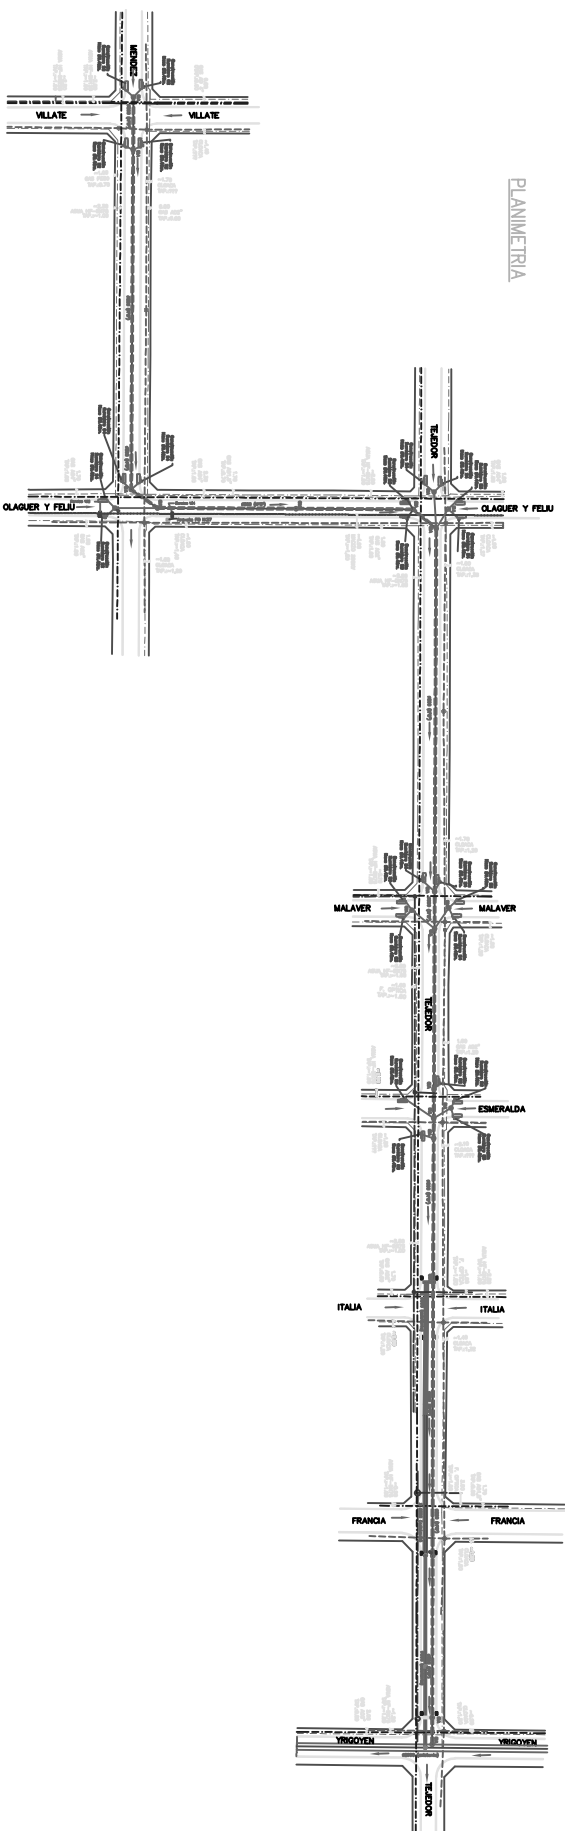

PERFIL LONGITUDINAL

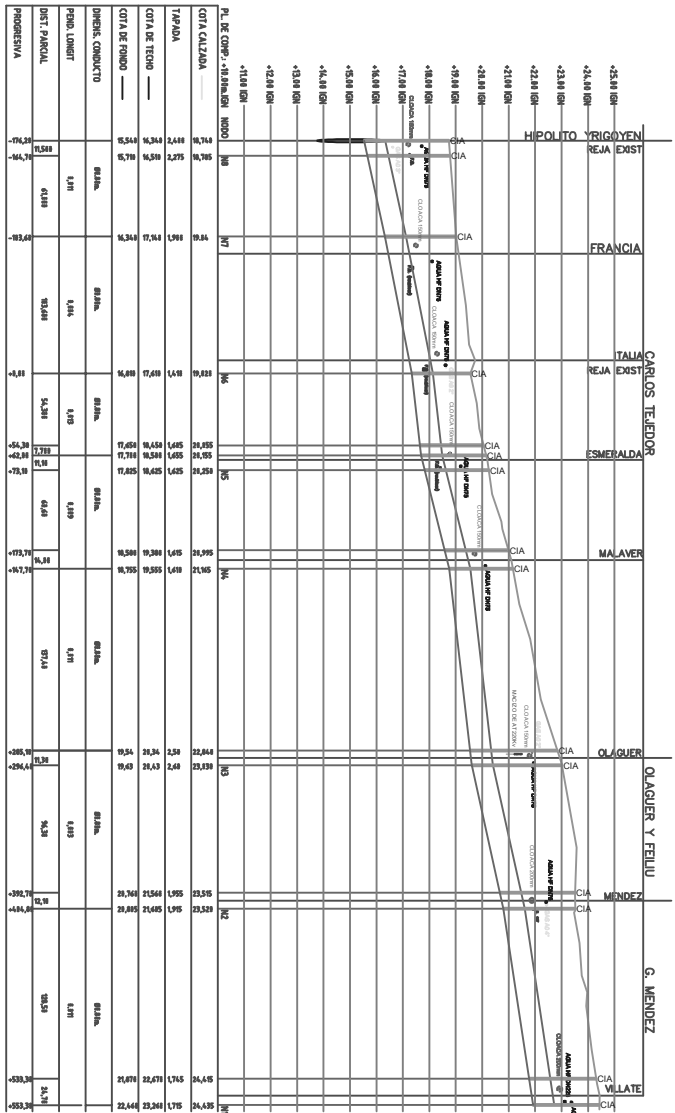

UBICACION:



REFERENCIAS:

- PLUVIAL PROTEGIDO
- PLUVIAL EXISTENTE
- CLOACA EXISTENTE
- CABLEADO TELEFONICO
- CABLEADO ELECTRICIDAD
- CAÑERIA AGUA
- GAS MAP Y A.P.
- P.F. --- PUNTO FIJO (CLAVO EN POSTE DE MAQUERA)
- BR --- BR CON DISPOSICION DE CADA
- BAV ---
- COTA DE TERRENO ---
- 18.77 --- COTA DE INTERRUPTOS
- --- LIMITE DE CIENENA

NOTAS:

- 1) LAS COTAS ESTAN REFERIDAS AL INTERRUPTO DEL CARO Y AL CERVO DE LINA.
- 2) LAS PUNTAS FIJAS SE ENCONTRAN MARCADAS CON UN CLAVO DE ALERO Y SU ALTURA ES DE 1.80 METROS.
- 3) EL NIVEL DE TERRENO ESTA TOMADO SOBRE EL F.E. DE LA CALLE.

<p>MUNICIPALIDAD DE VICENTE LOPEZ SECRETARIA DE PLANEAMIENTO URBANISTICO DIRECCION DE SERVICIOS DE OBRAS PUBLICAS</p>		<p>DIRECCION DE PLANEAMIENTO URBANISTICO</p>	
<p>PROYECTO: SERVICIO DE PLANEAMIENTO URBANISTICO CALLE TEJEDOR-REYCOZZ</p>		<p>FECHA: 2018</p>	
<p>ELABORADO POR: [Nombre]</p>		<p>APROBADO POR: [Nombre]</p>	
<p>REVISADO POR: [Nombre]</p>		<p>FECHA: 2018</p>	