


PLANIMETRIA DE PROYECTO ESCALA 1:1000

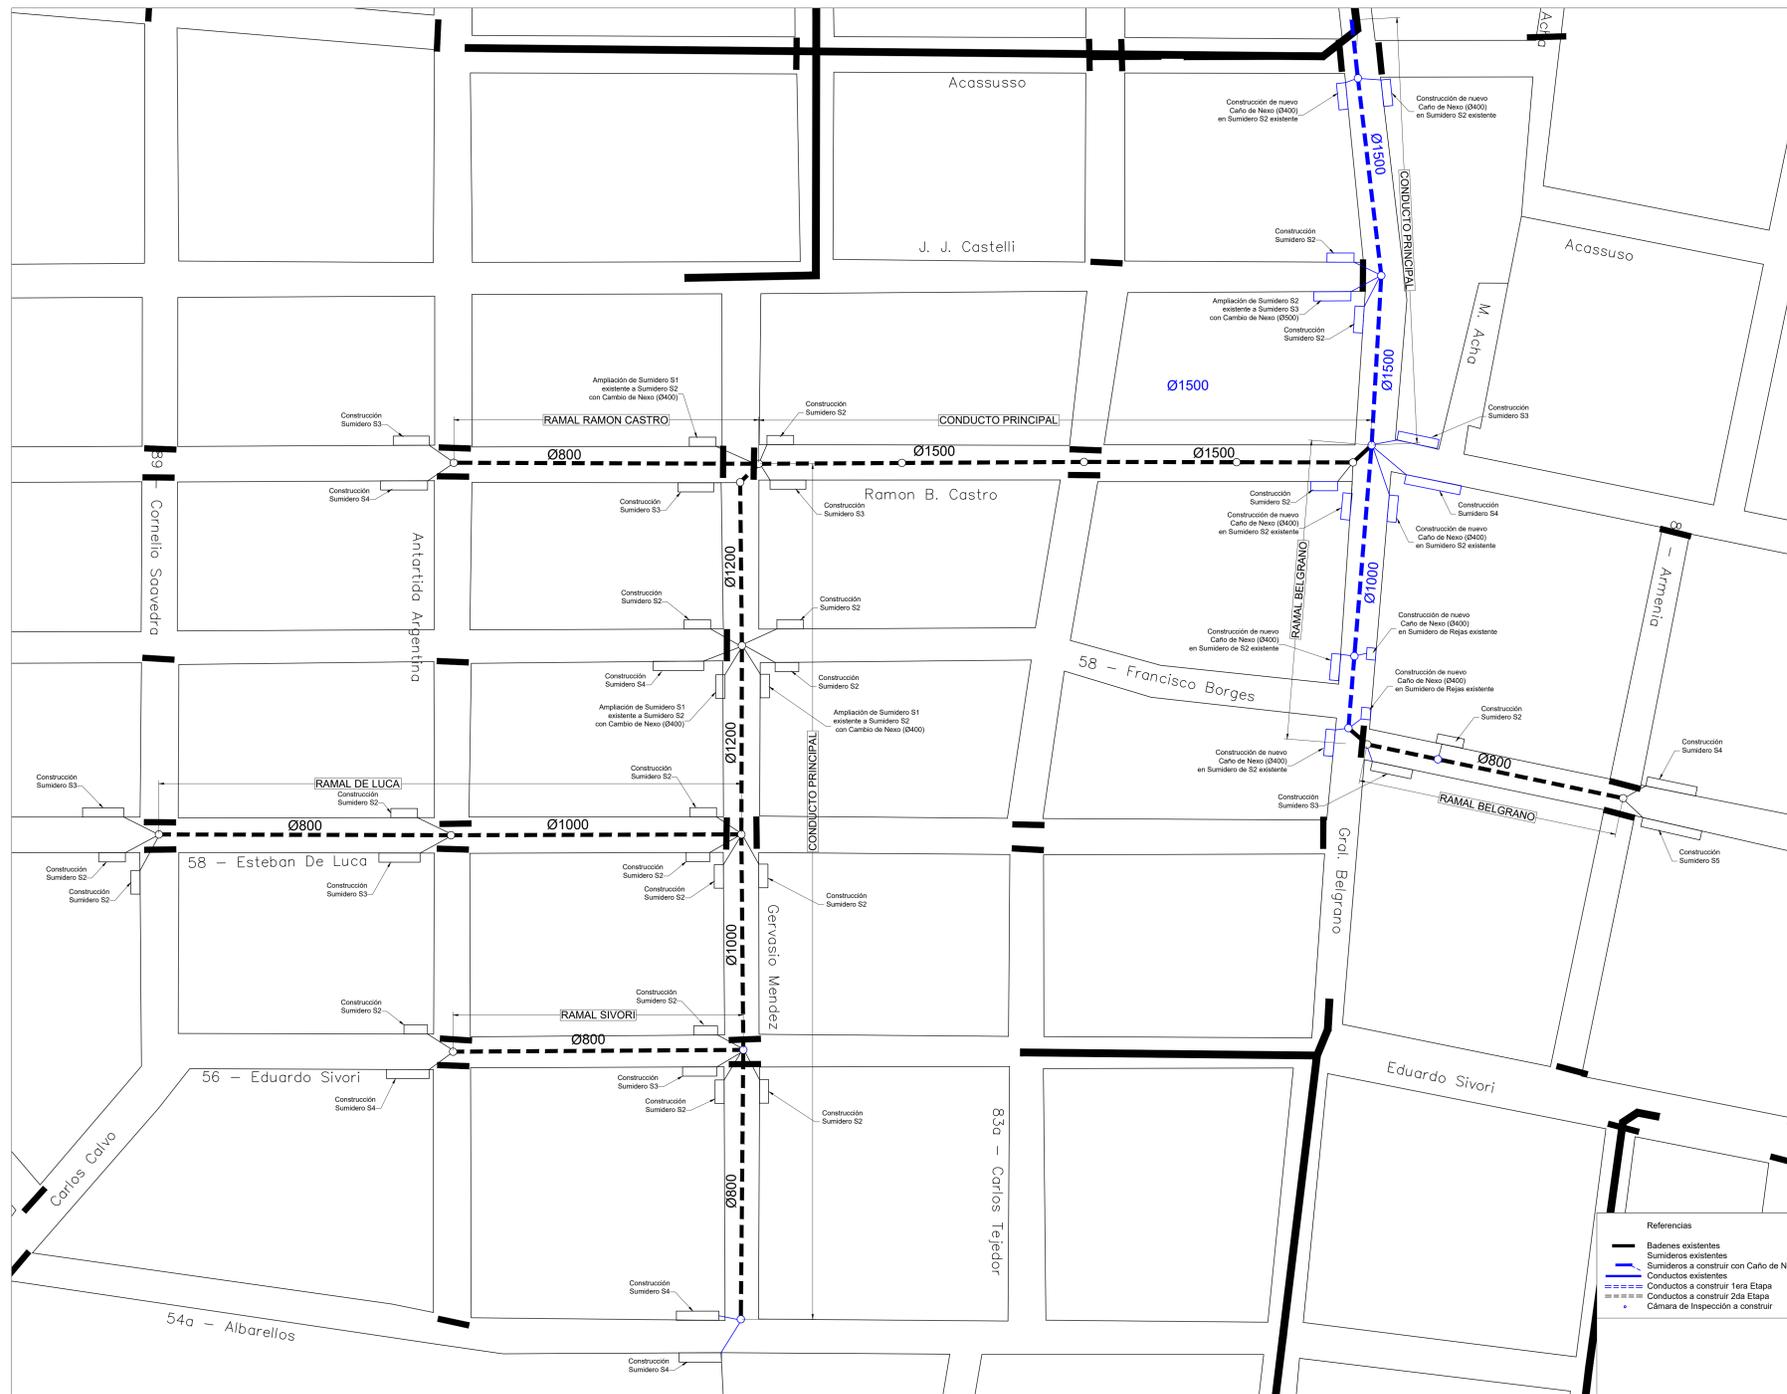

TODAS LAS MEDIDAS SE VERIFICARÁN EN OBRA

Municipalidad de Vicente López
 Secretaría de Planeamiento, Obras y Servicios Públicos
 Dirección General de Obras Municipales
 Departamento de Pavimentación y Puentes



OBRA: SANEAMIENTO HIDRÁULICO EN CALLE BELGRANO

ESCA: 1:100
 MCB
 FECHA: AGOSTO 2021

PLANO: PLANIMETRIA DE PROYECTO

PLANO: N°3