



UBICACIÓN GENERAL Y DETALLE

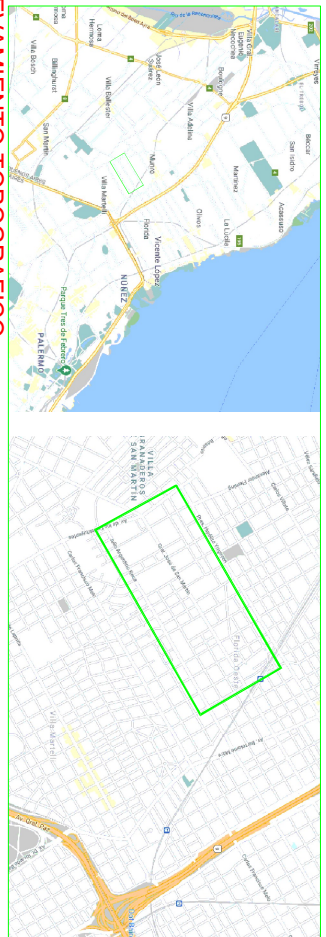

RELEVAMIENTO TOPOGRAFICO ESCALA 1:2500

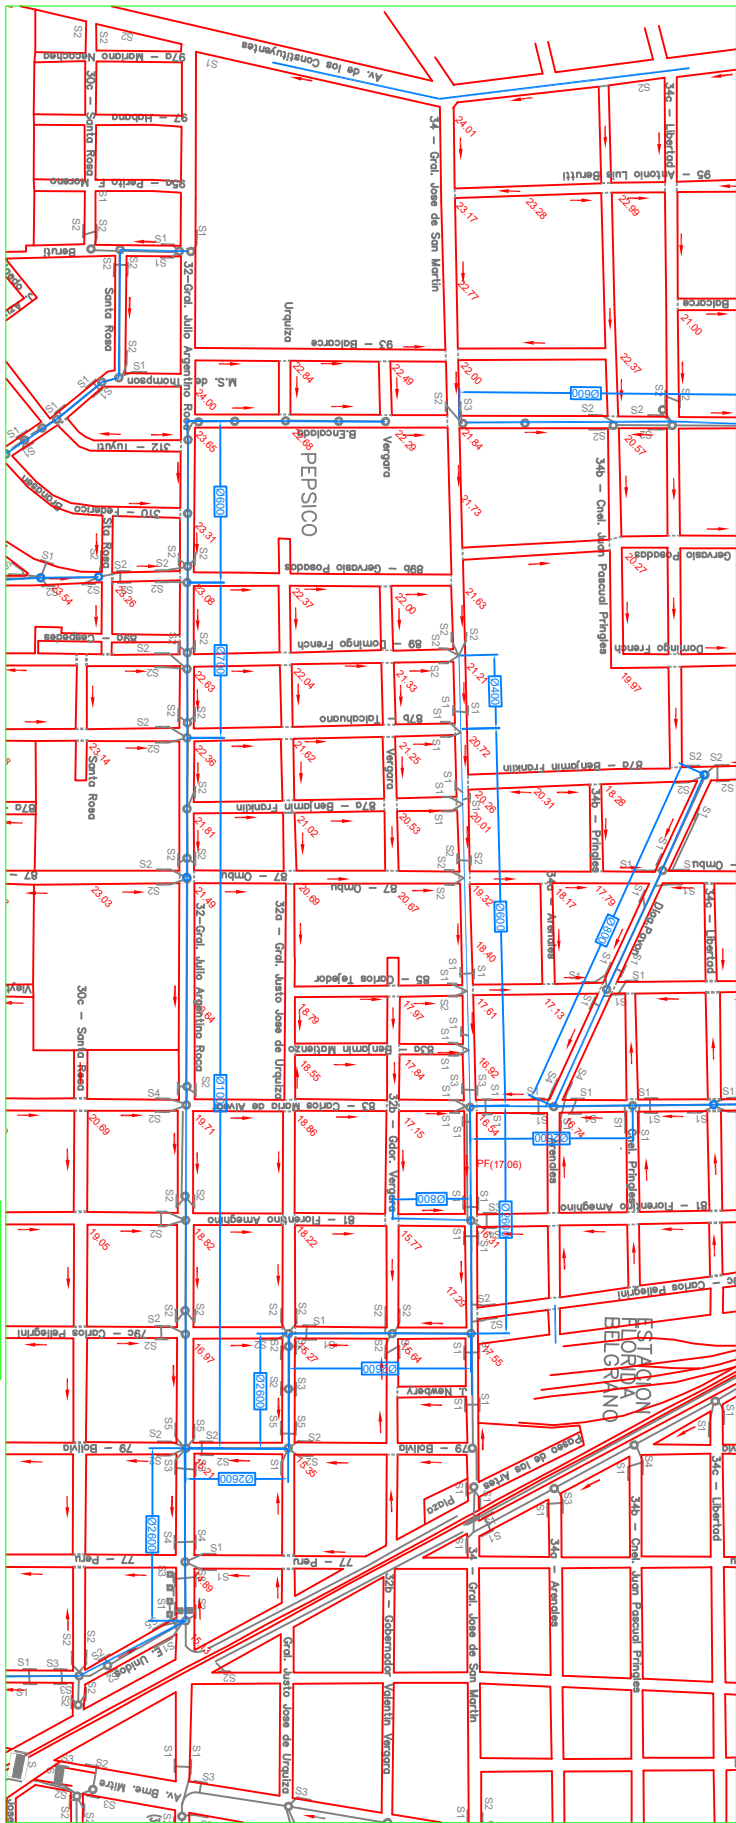

BsAs Topográfica: Estado General Homolog D.P.H. año 2013
 Relevamiento trail año 2019
 Cotas referidas a 0.00m IGN
 Todos los derechos reservados. Planimetría y cartografía