
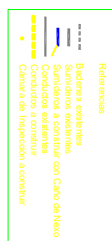



# PLANIMETRIA DE PROYECTO

ESCALA 1:2000

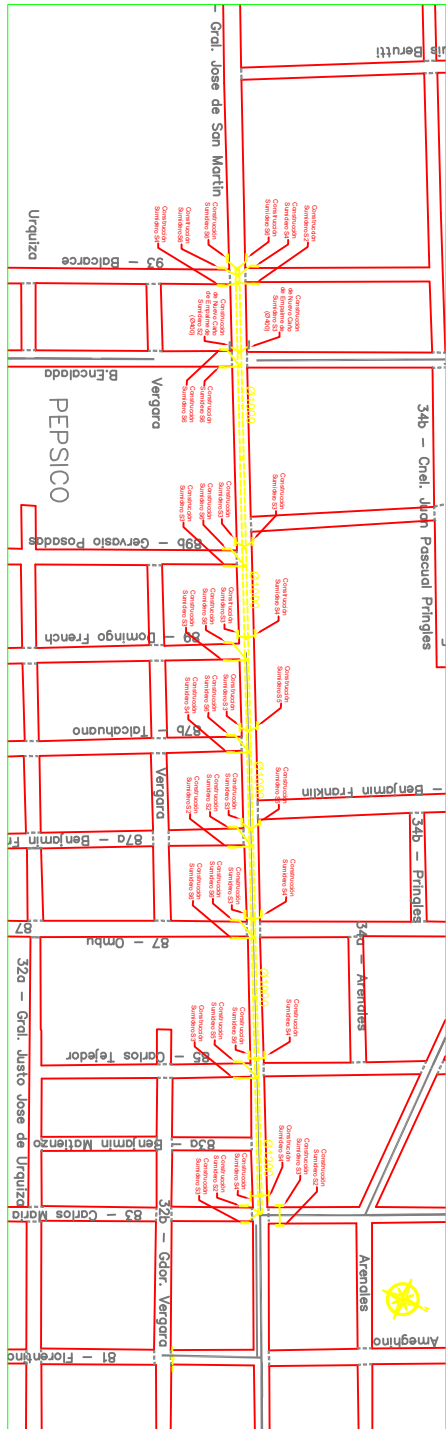


# PERFIL LONGITUDINAL CONDUCTO

ESCALA H:12800 - V:1:100

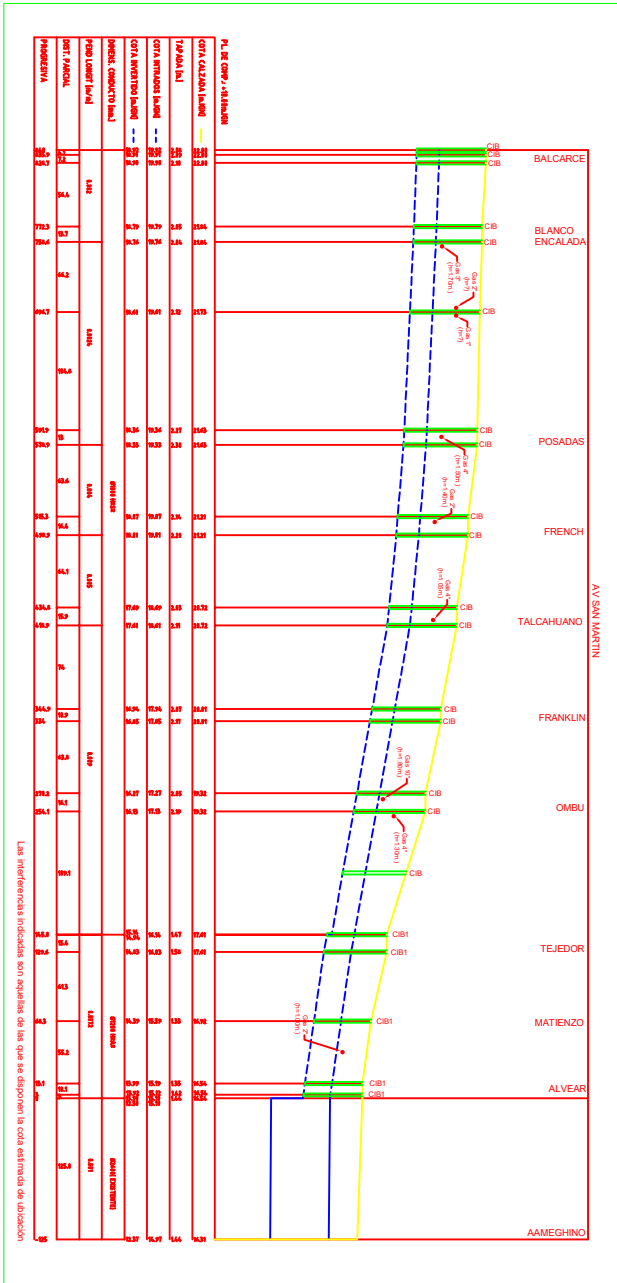

Las preferencias indicadas son aquellas de las que se disponen la obra estimada de abocación

TODAS LAS MEDIDAS SE VERIFICARÁN EN OBRA

 <p>Municipalidad de Vicente López Secretaría de Planeamiento, Obras y Servicios Públicos División General de Obras Municipales Departamento de Planeación y Proyectos</p>	OBRA: SANEAMIENTO HIDRÁULICO SAN MARTIN	ESC: 1:2000	RU	PLANO
	PLANO: PLANIMETRÍA Y PERFIL LONGITUDINAL	FECHA: MAYO 2021		Nº3