



DETALLES DE ESQUINA

ESCALA 1:200


AV. SAN MARTIN Y TEJEDOR

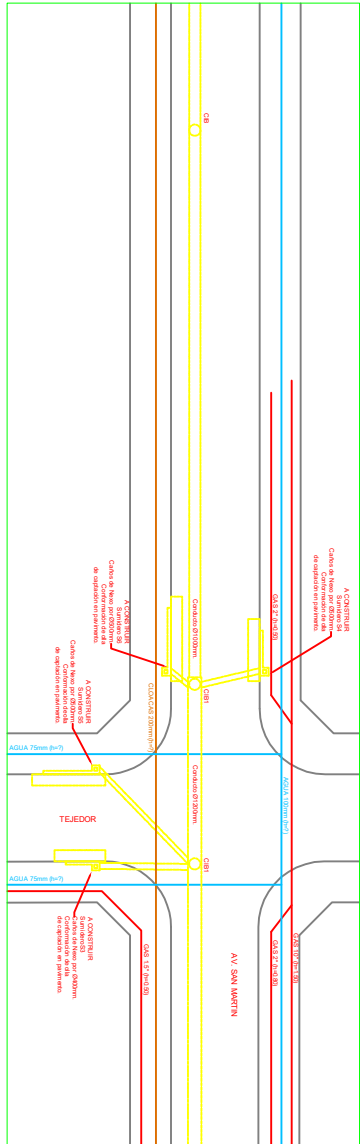

AV. SAN MARTIN Y ALVEAR

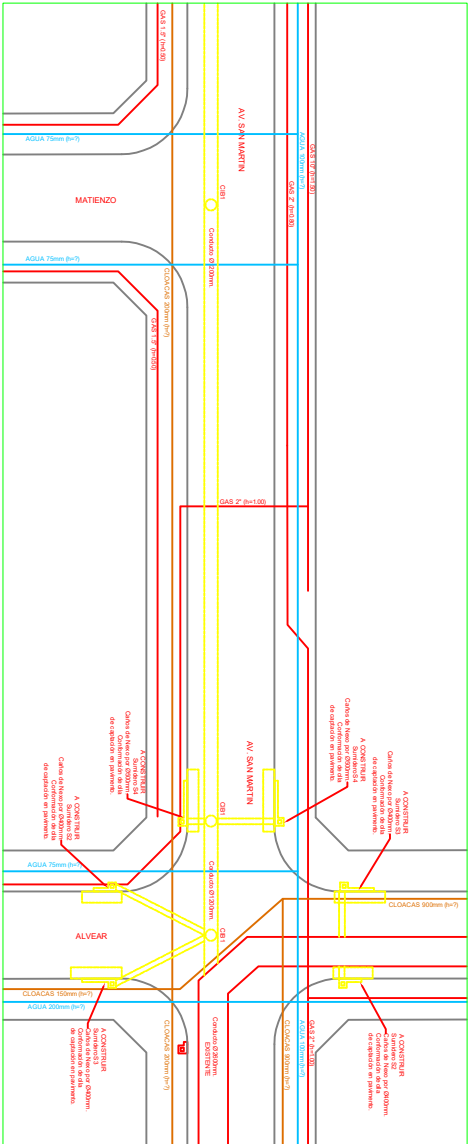

TODAS LAS MEDIDAS SE VERIFICARÁN EN OBRA

 <p>Municipalidad de Vicente López Secretaría de Planeamiento, Obras y Servicios Públicos División General de Obras Municipales Departamento de Pavimentación y Pluviales</p>	OBRA: SANEAMIENTO HIDRÁULICO SAN MARTIN	ESC: 1:2500	RU	PLANO:
	PLANO: DETALLES DE ESQUINA (2)	FECHA: MAYO 2021		N°4b