


SUMIDERO DE REJAS

ESCALA 1:25

PLANTA

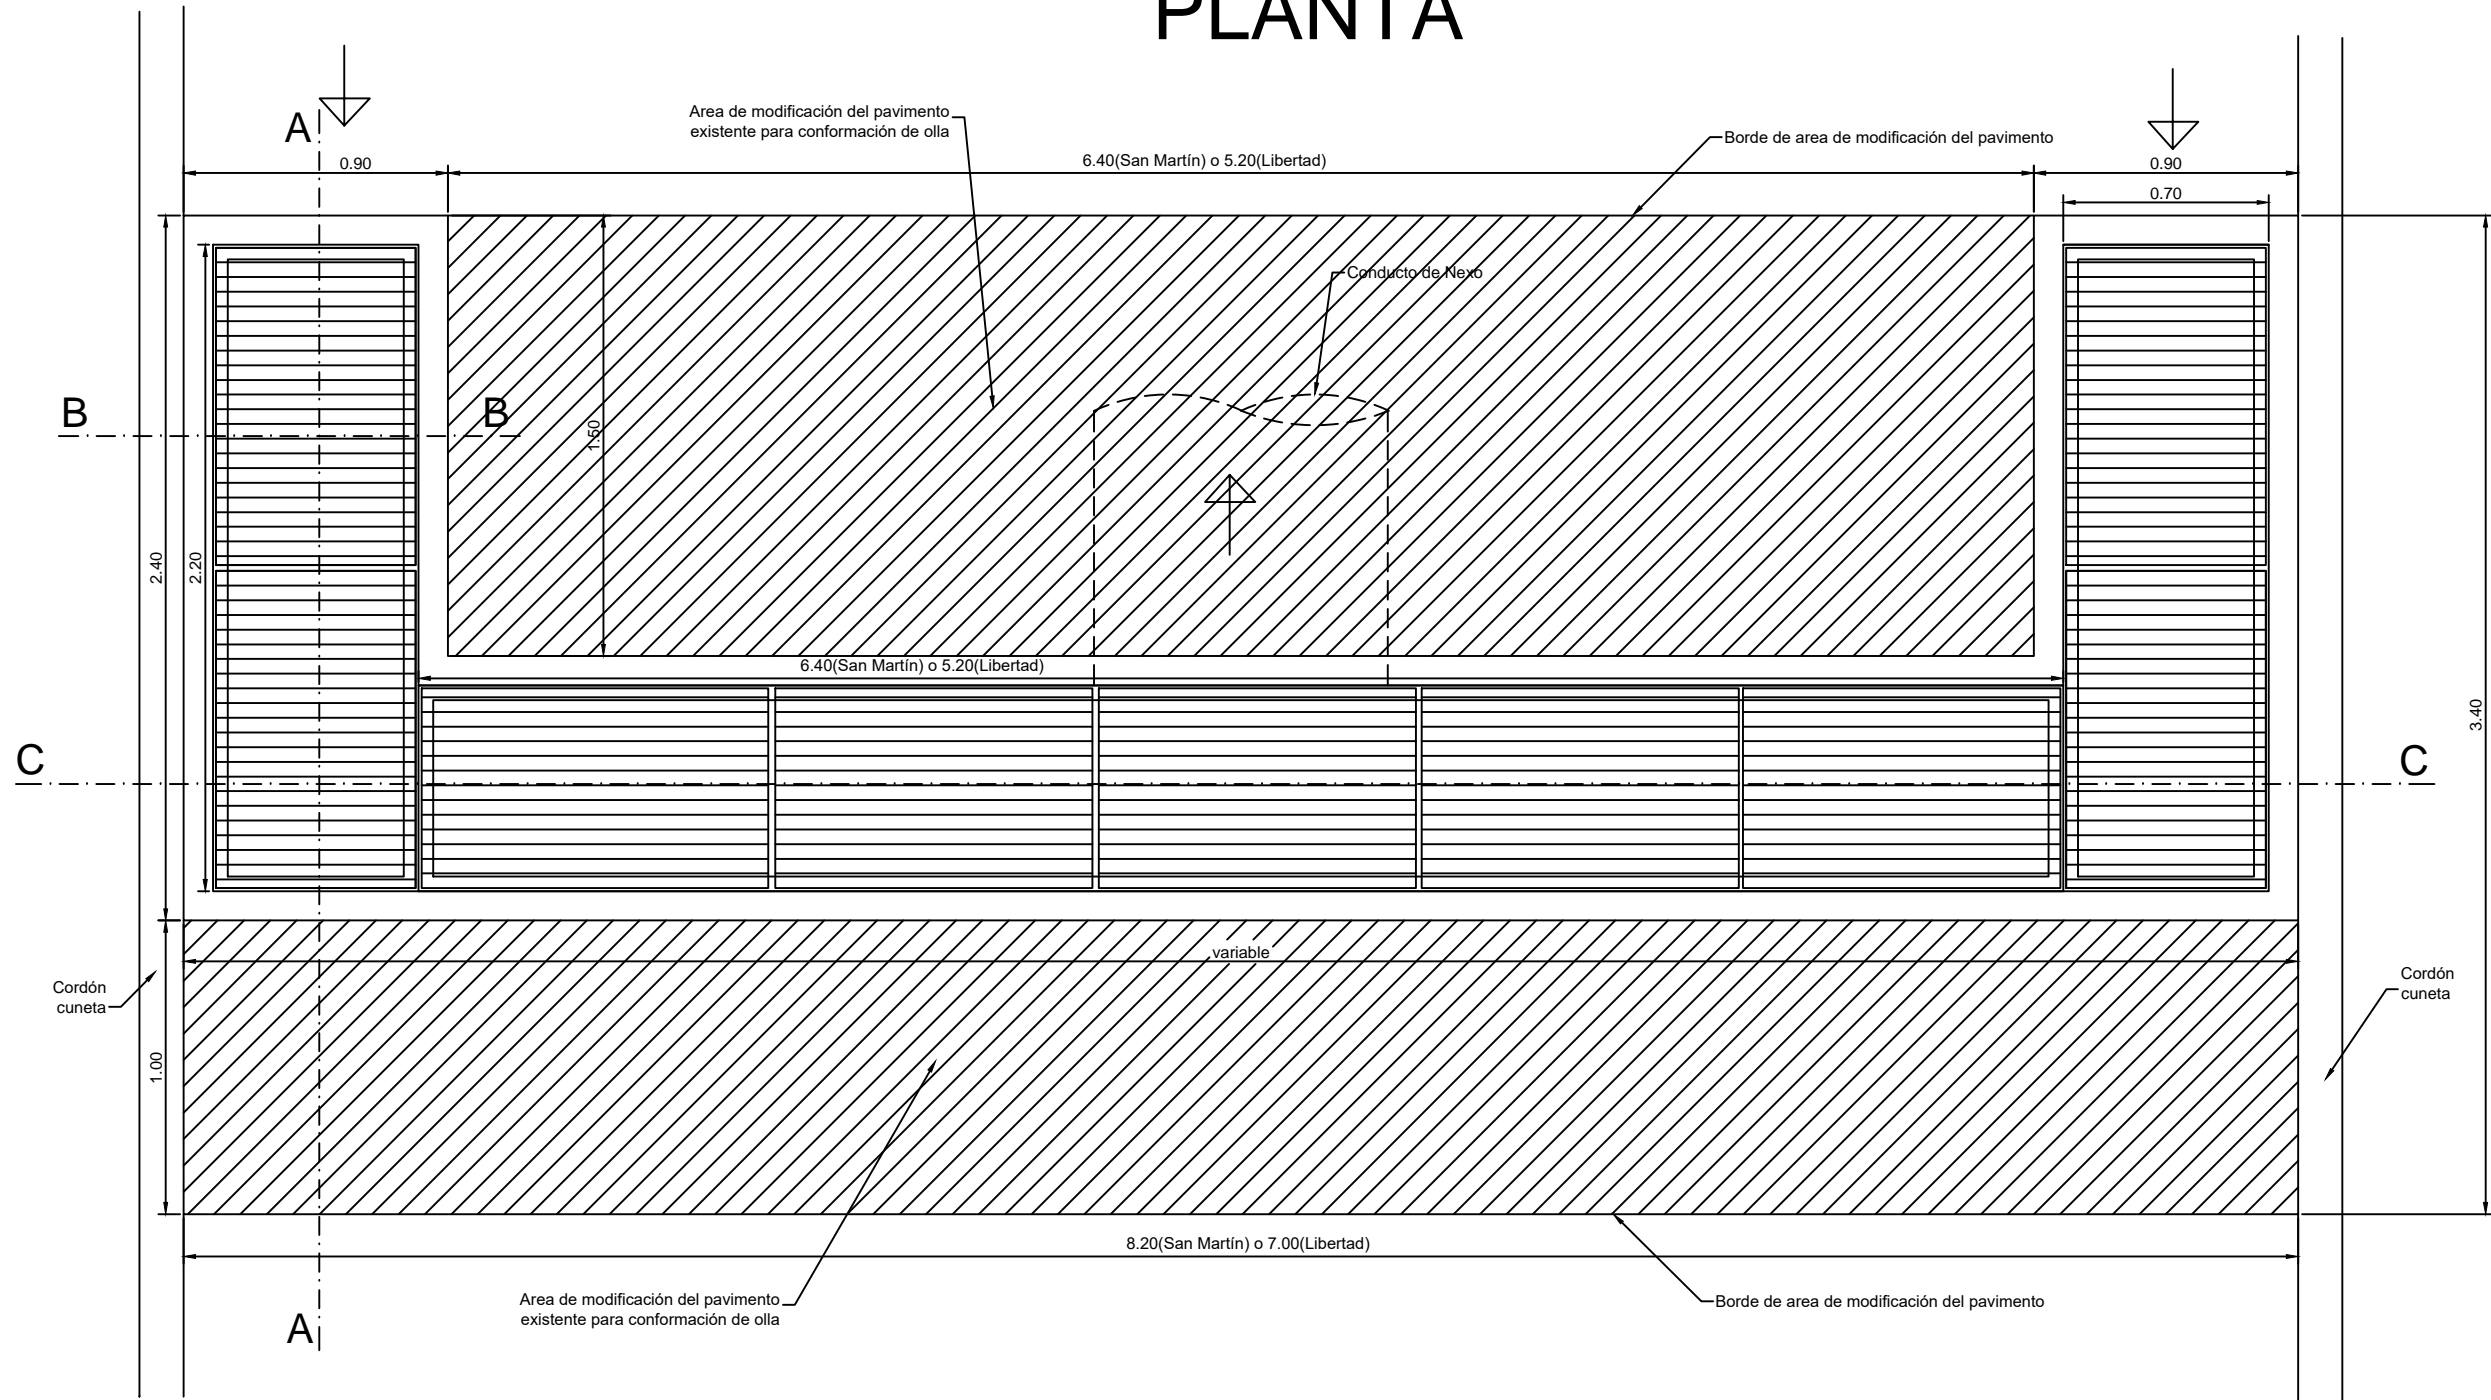

Municipio de Vicente Lopez	
Obra: EJECUCIÓN DE REJA EN CALZADA EN AV CONSTITUYENTE Y ESQUINAS AV GRAL SAN CARTIN Y CALLE LIBERTAD	Plano: 01
Descripción de plano: SUMIDERO DE REJA (PLANTA)	Escala: INDICADAS
	Año: 2019

FORMATO A1 (S/INAM 450x/B)