


DETALLES DE ESQUINA

AV. CONSTITUYENTES Y LIBERTAD

AV. SAN MARTIN Y AV. CONSTITUYENTES

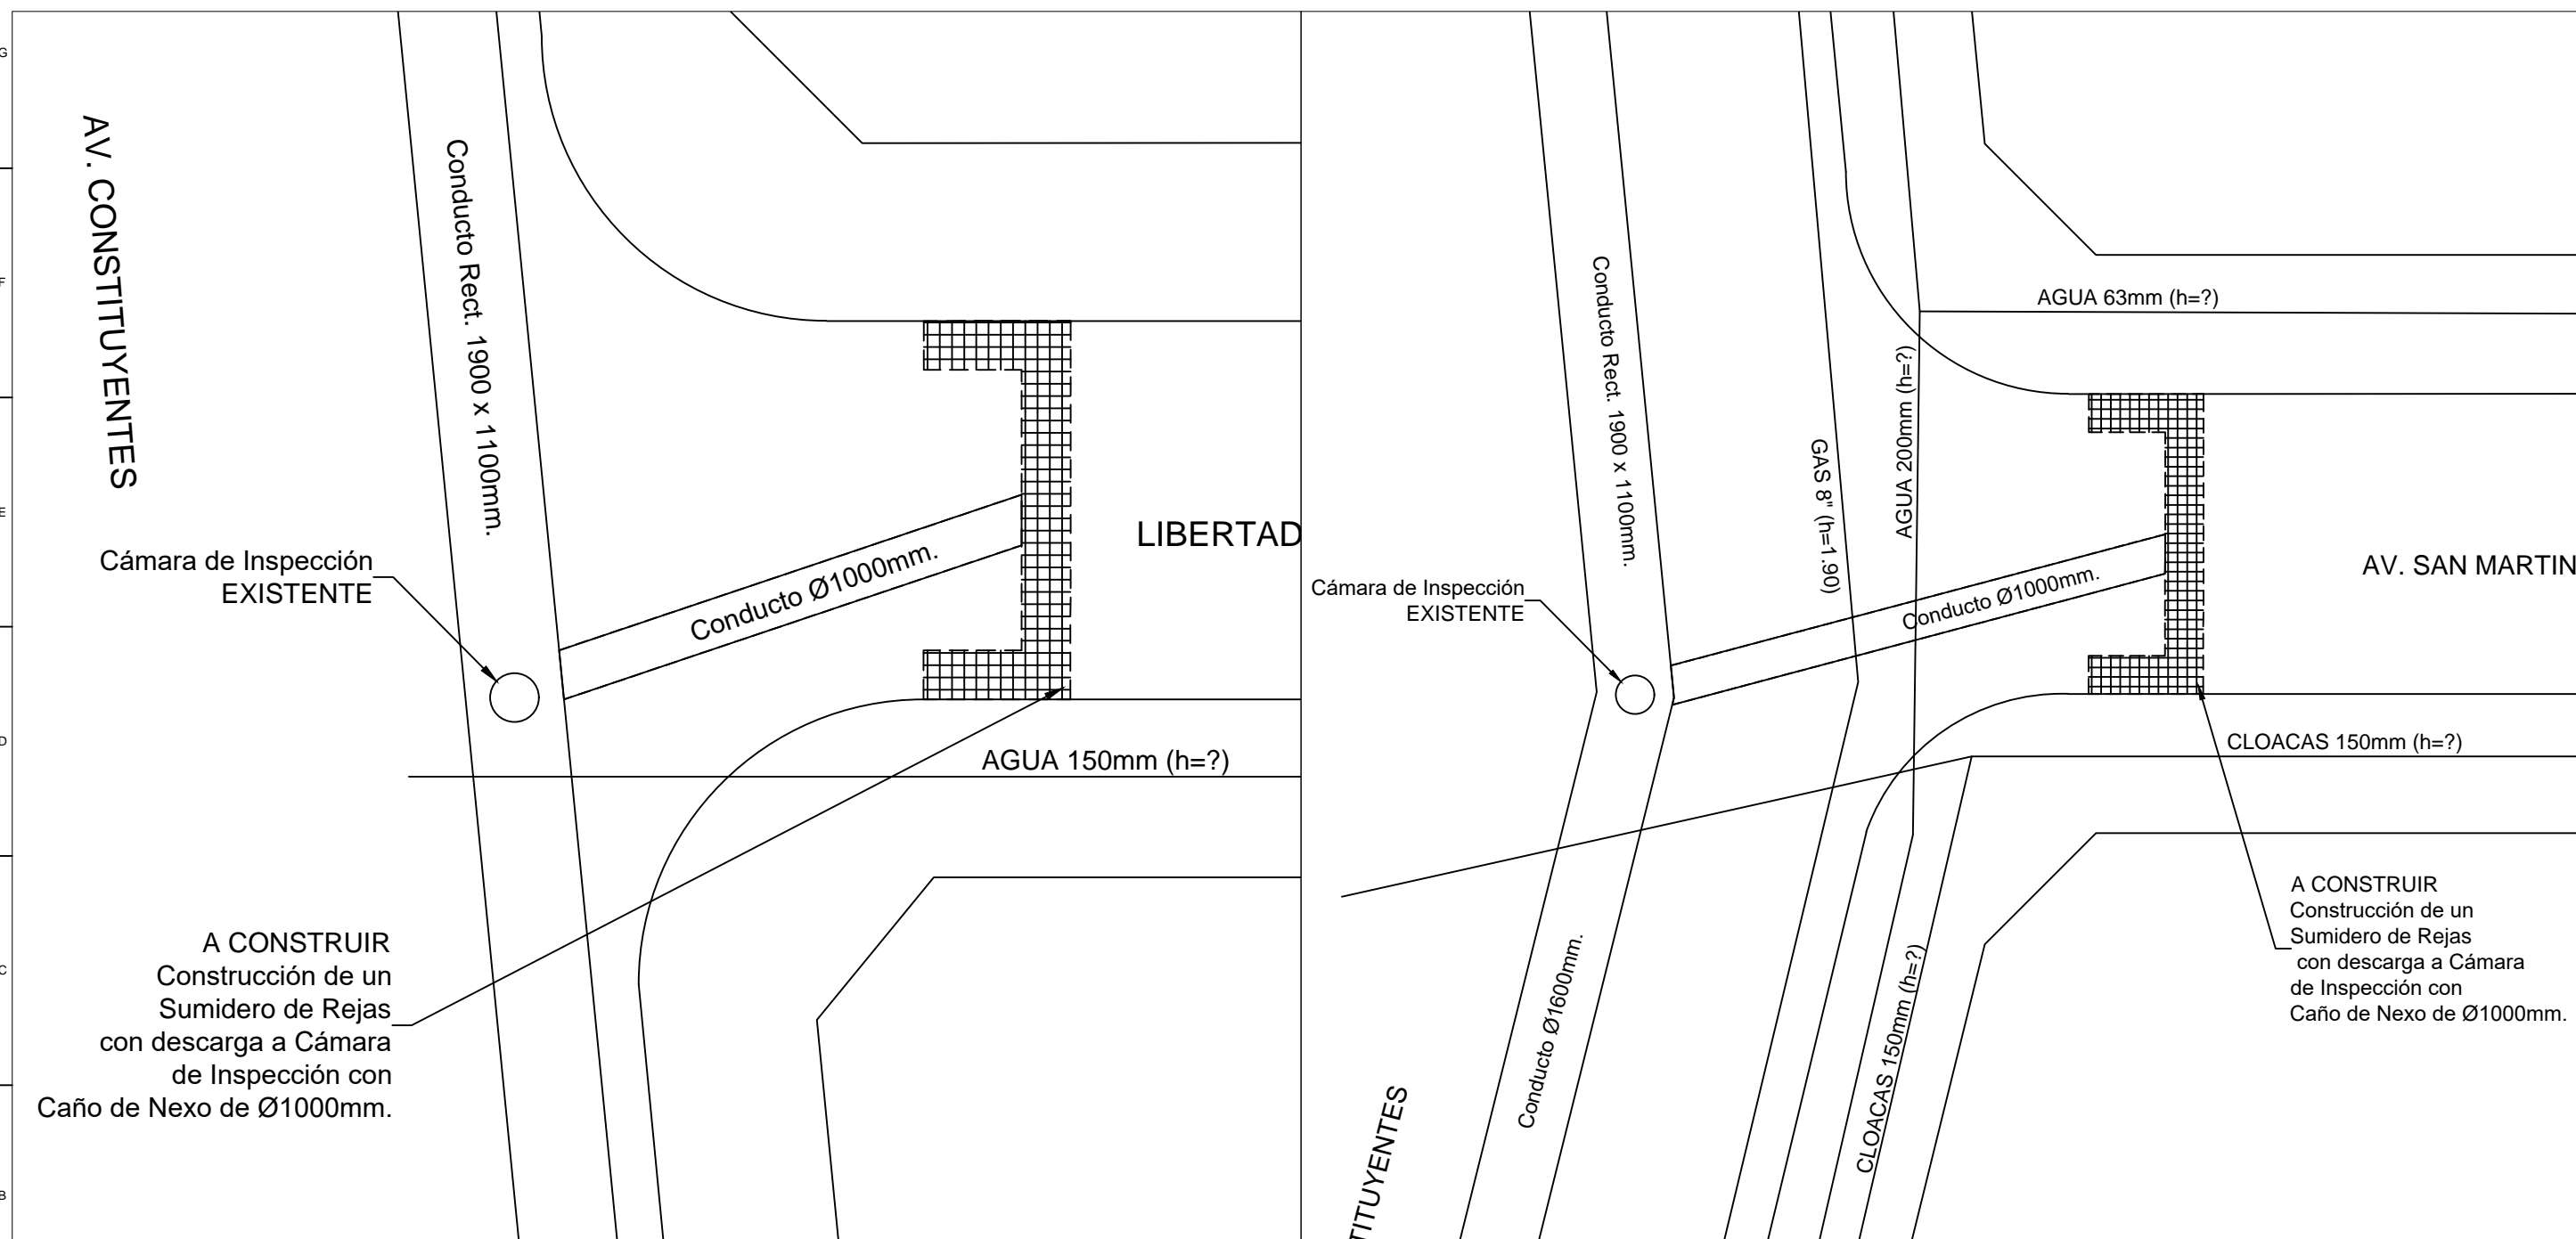

A CONSTRUIR
 Construcción de un
 Sumidero de Rejas
 con descarga a Cámara
 de Inspección con
 Caño de Nexo de Ø1000mm.

A CONSTRUIR
 Construcción de un
 Sumidero de Rejas
 con descarga a Cámara
 de Inspección con
 Caño de Nexo de Ø1000mm.

| Municipio de Vicente Lopez | |
|---|-------------------|
| Obra: REPARACION DE REJA DE CALZADA EN AV CONSTITUYENTES ESQUINA AV GRAL DE SAN MARTIN Y CALLE LIBERTAD | Plano: 03 |
| Descripción de plano: DETALLES DE ESQUINAS | Escala: INDICADAS |
| | Año: 2019 |

FORMATO A1 (S/IRAM 450x/9)