





PLANIMETRIA DE CONDUCTOS
ESCALA 1:5000

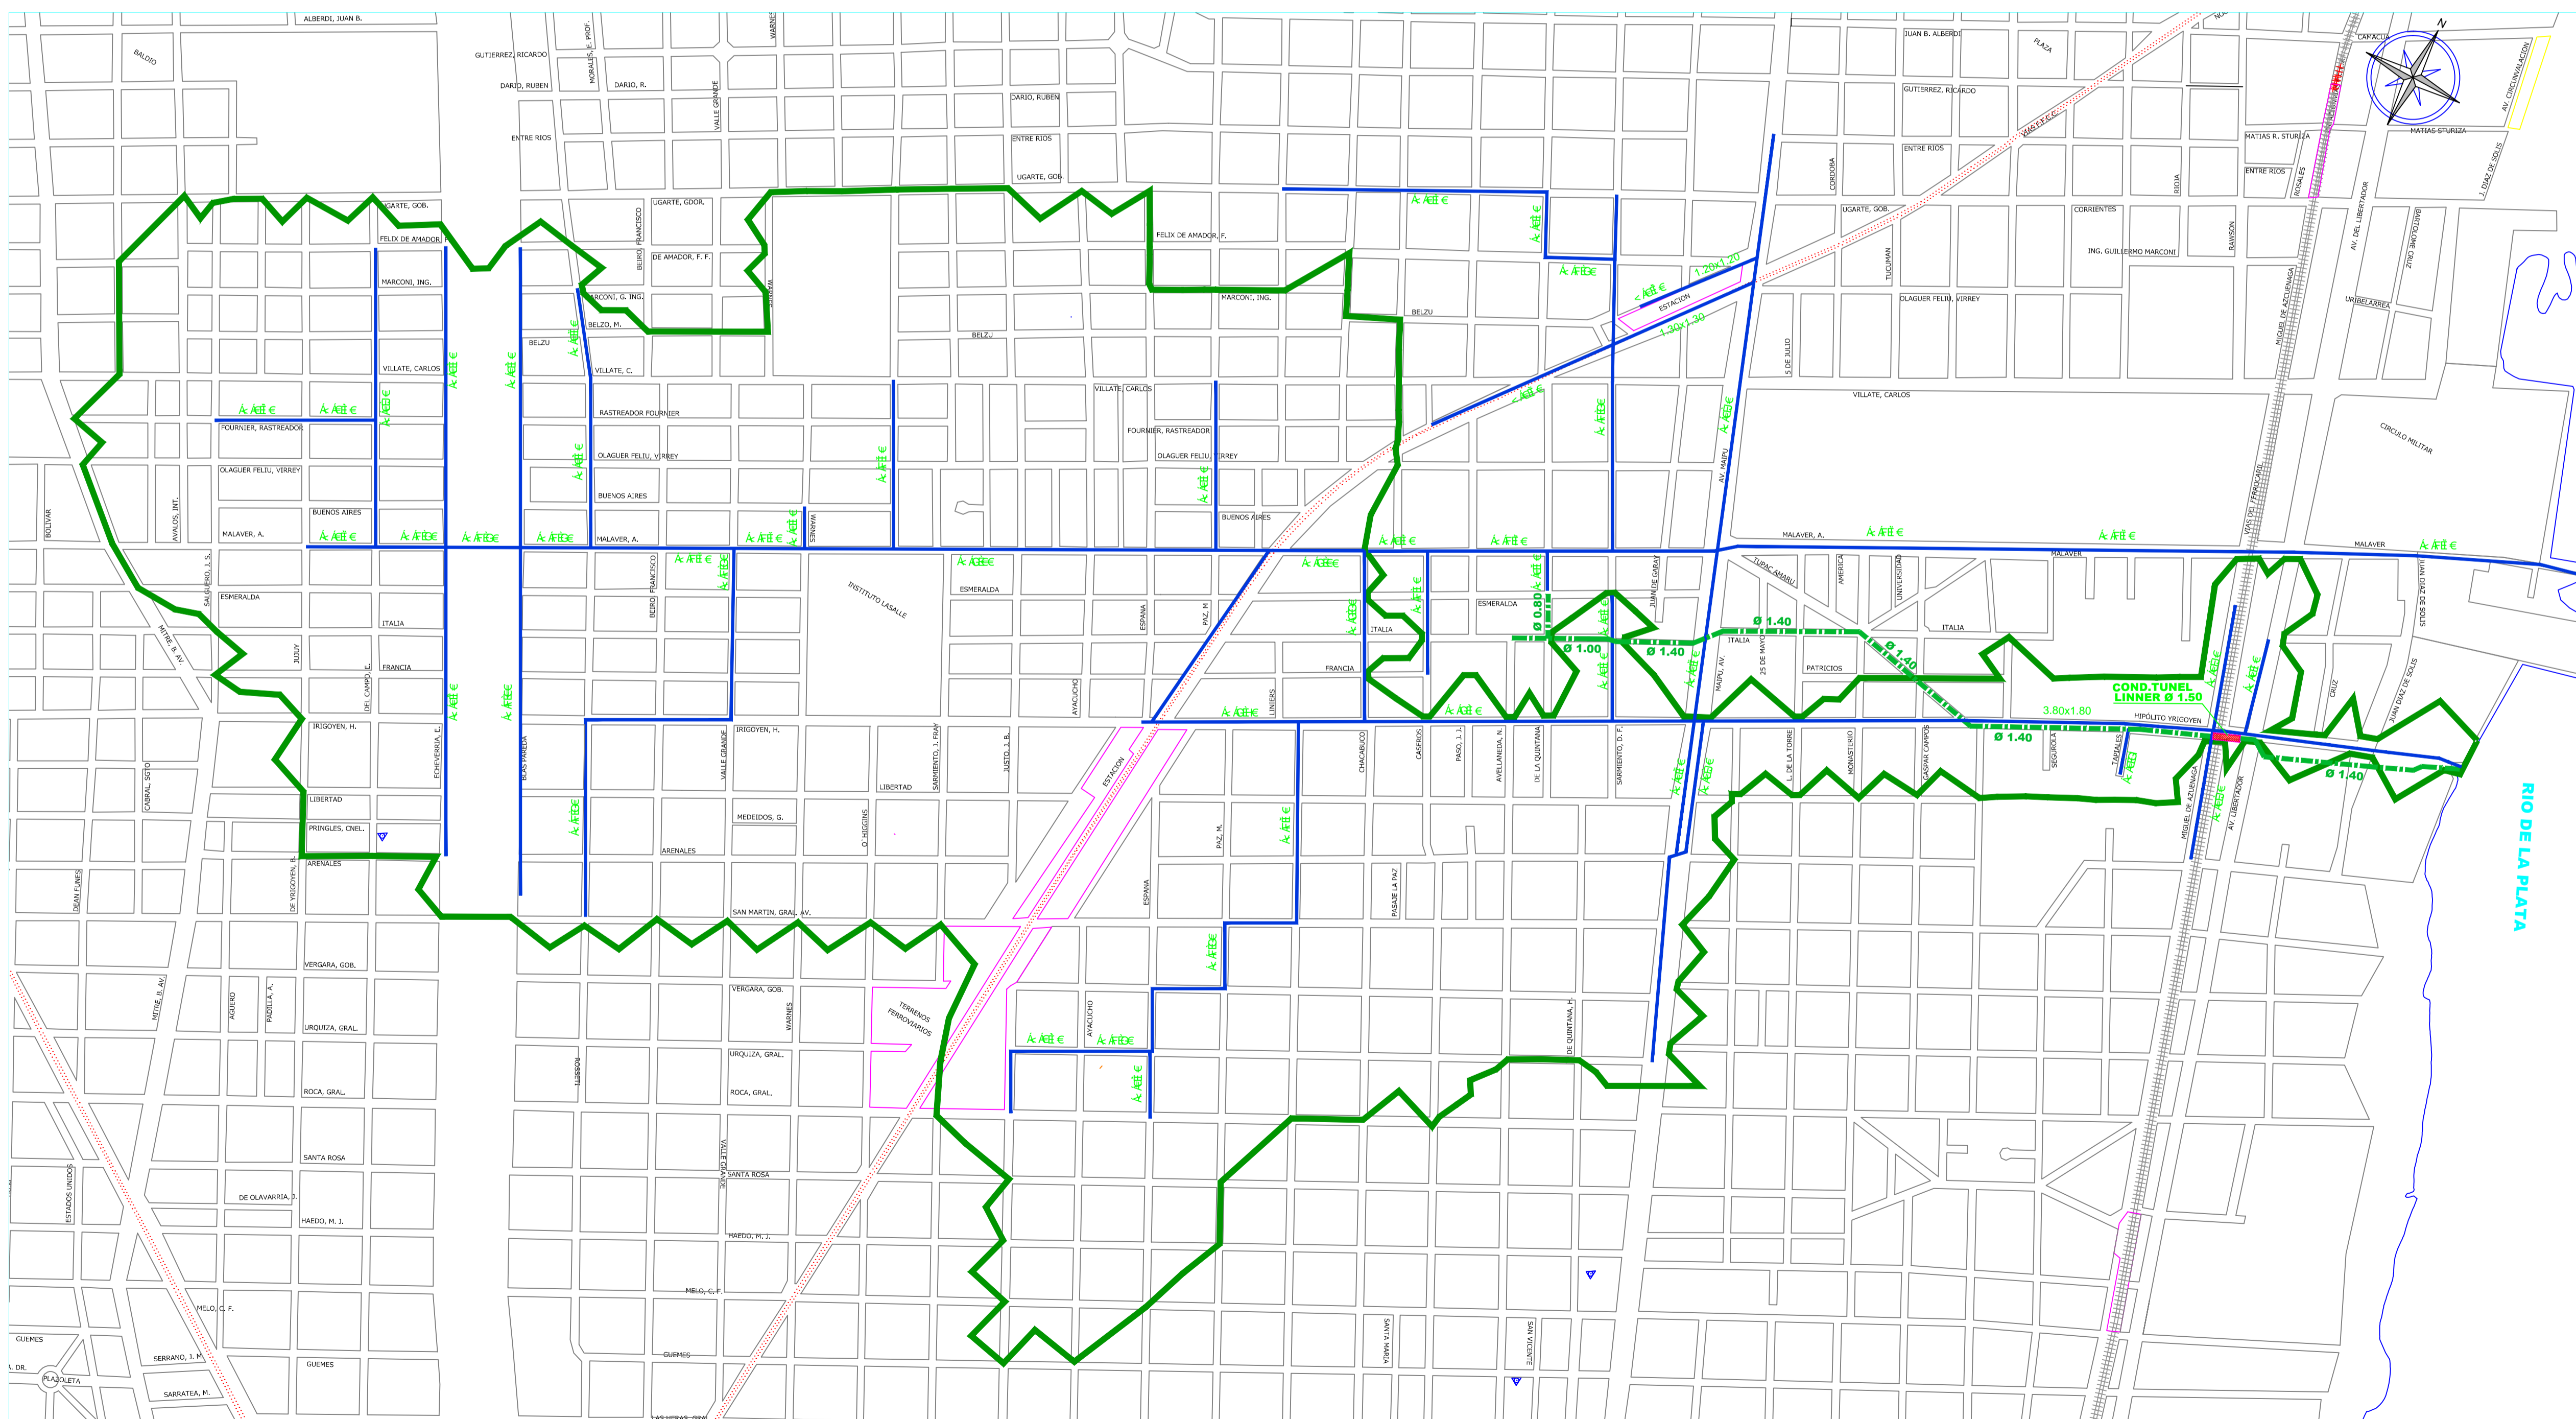

CROQUIS DE UBICACION

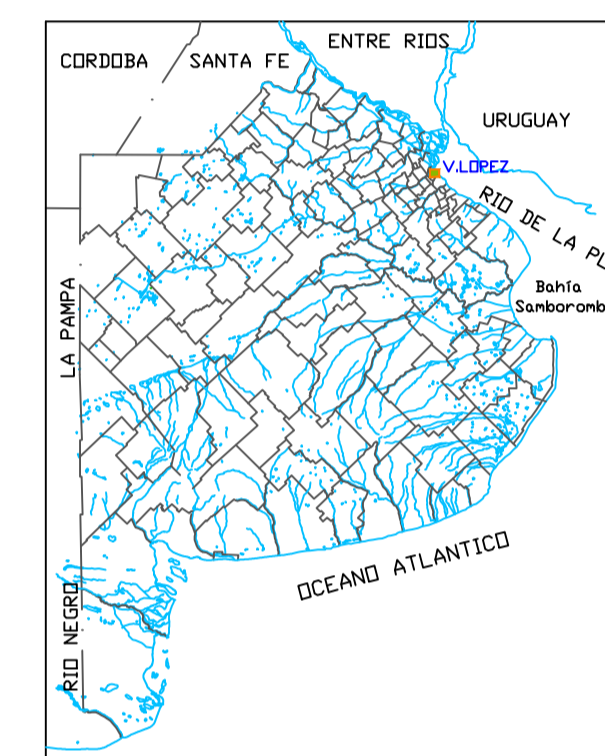

CROQUIS DE UBICACION

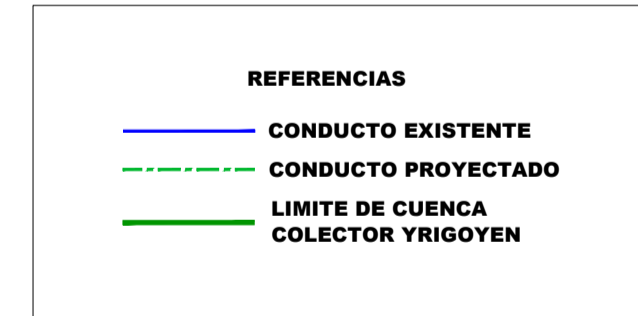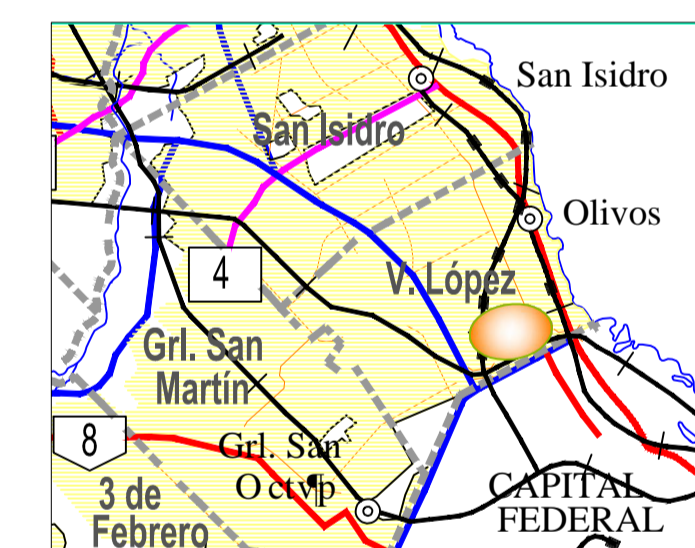

Dirección Provincial de Obras Hidráulicas

OBRA: ALIVIADOR CALLE ITALIA		
Partido: Vicente Lopez		Localidad: Vicente Lopez - Florida
PLANIMETRIA DE CONDUCTOS		
Director Provincial: Ing. Mario A. GSCHAIDER		Director Técnico: Ing. José L. DI DOMENICO
Jefe Departamento Proyectos: Ing. Leandro Mugetti	Proyectista Hidráulico: Ing. Leandro F. Mugetti	Proyectista Estructural: Ing. Marcelo Sarubi
Topografía: DIPSOH	Ing. Marcela Busquets	Dibujo: Tec. Nestor Amprimo
Fecha: ABRIL 2016	Escala: 1:5000	Archivo: 110-PR-1001-PL04.Dwg