



PLANIMETRÍA DE PROYECTO ESCALA 1:1000

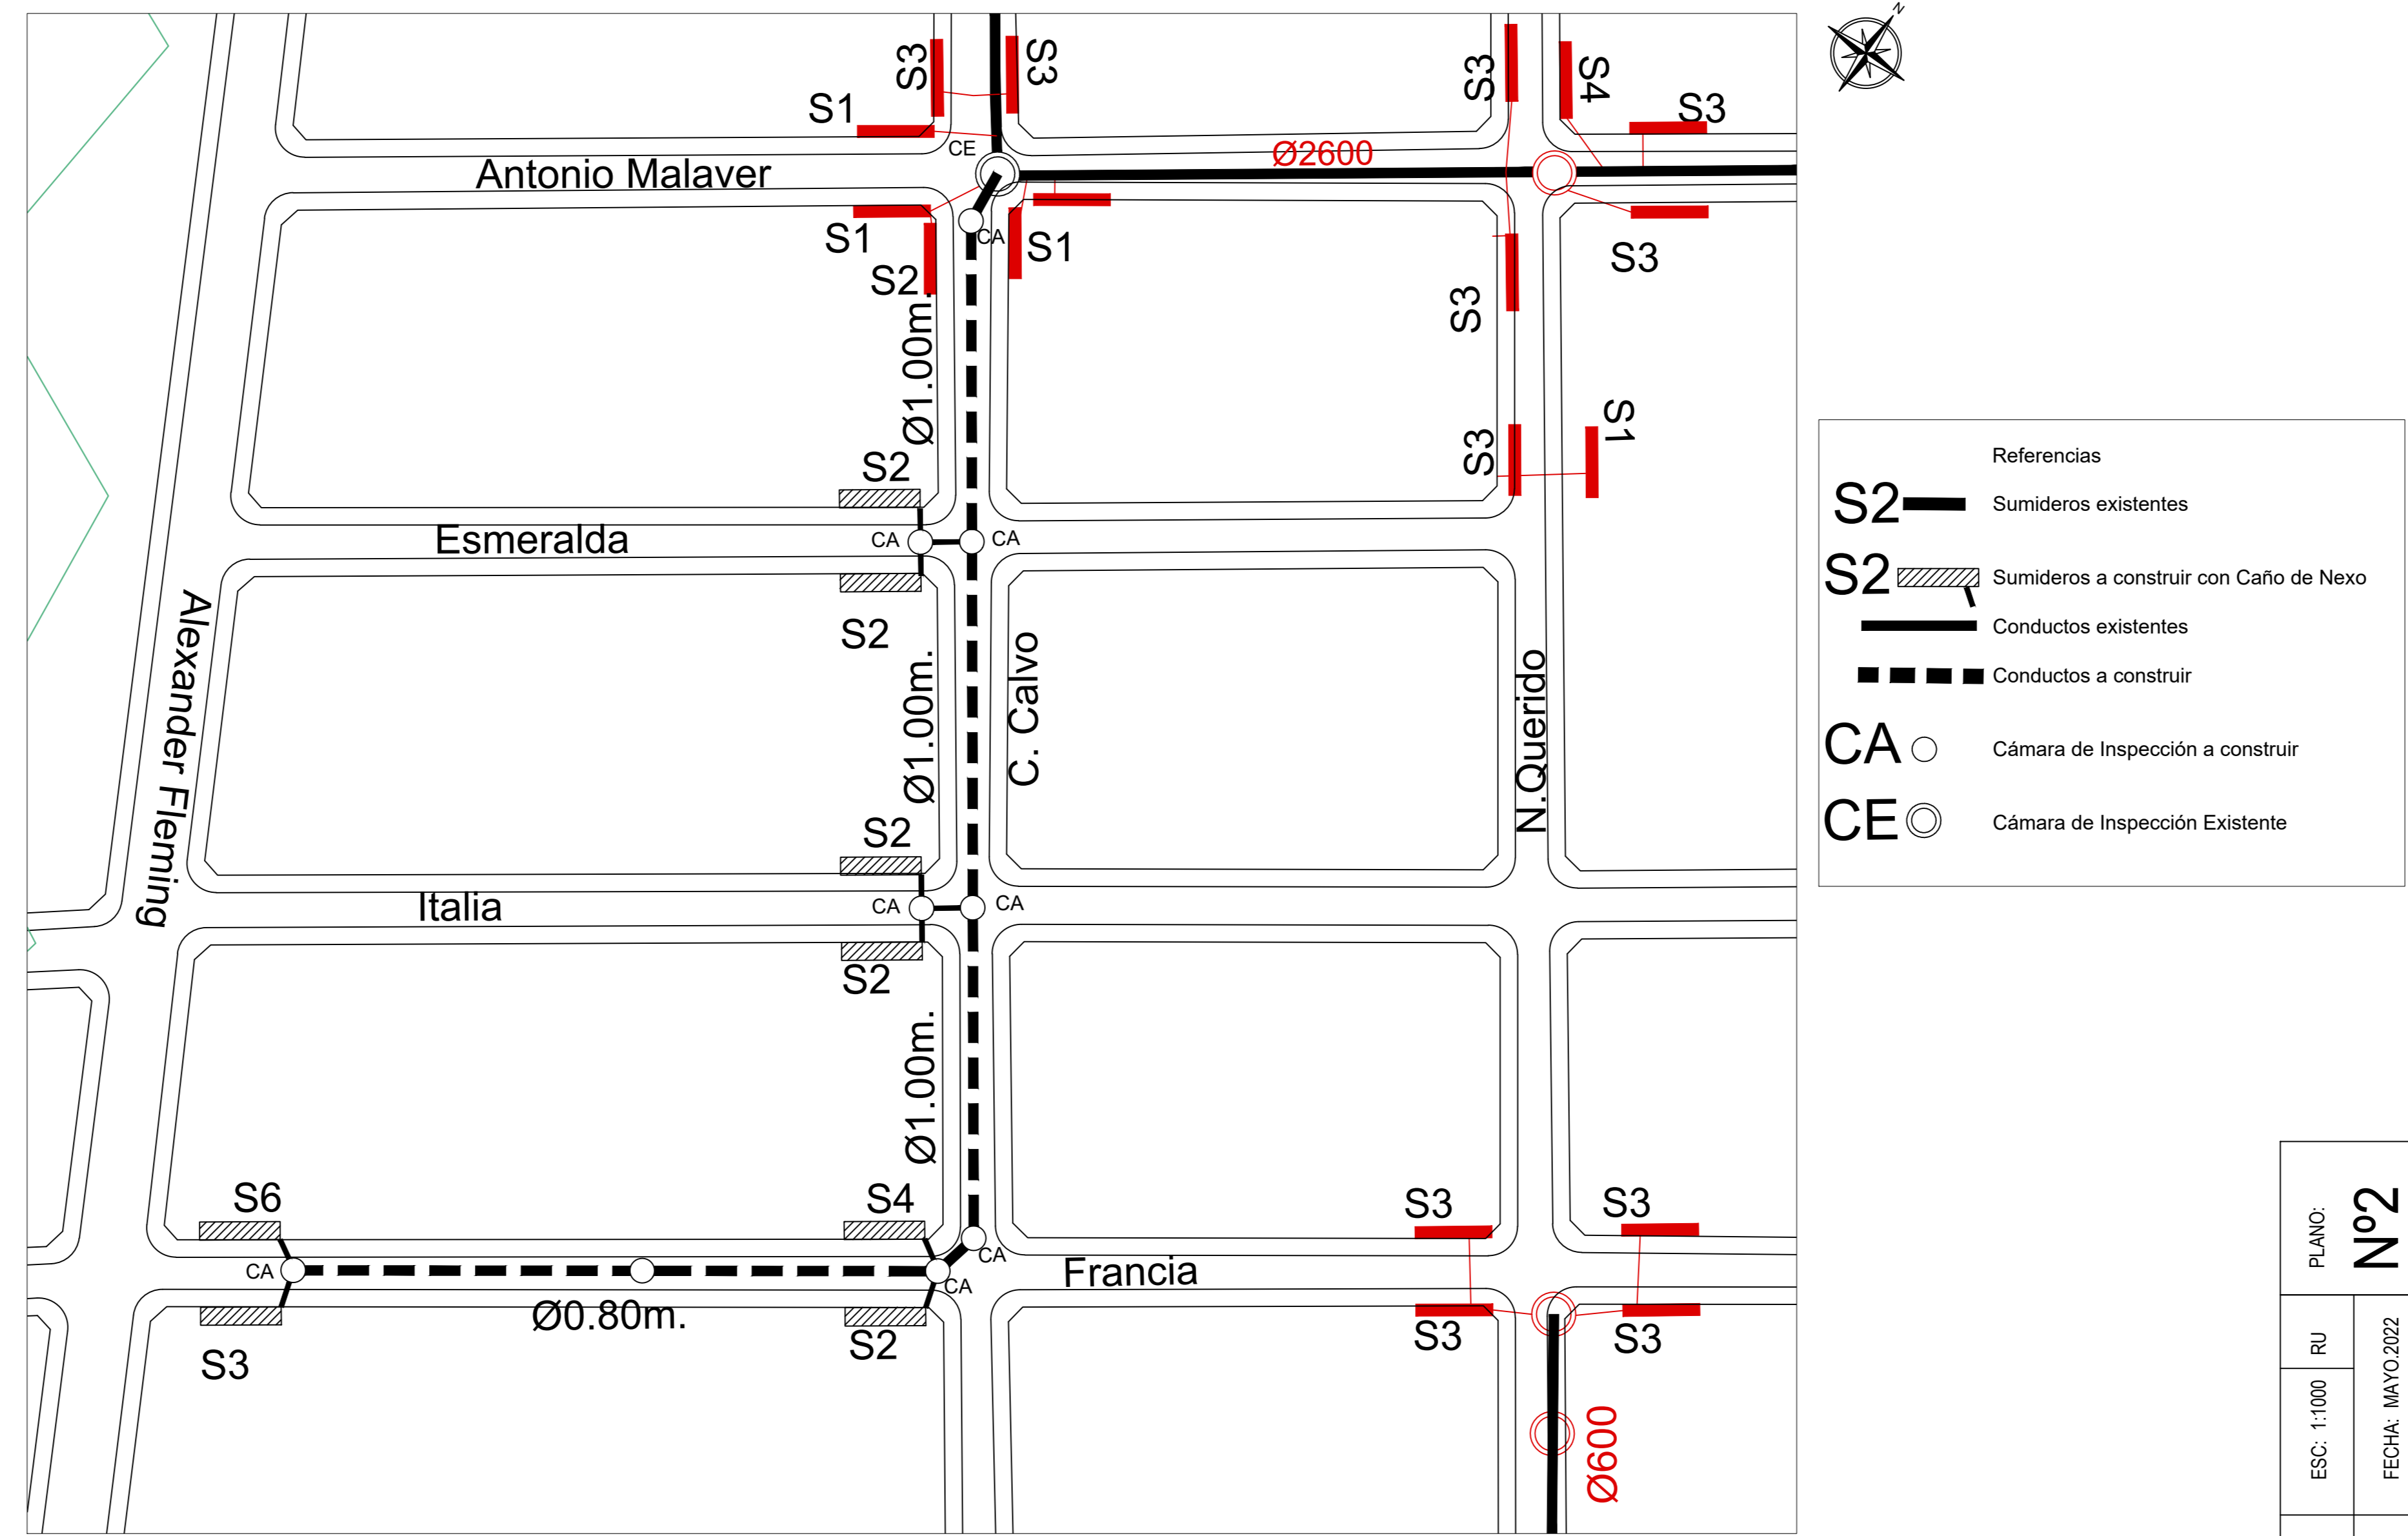

- Referencias
- S2 — Sumideros existentes
 - S2 ▨ Sumideros a construir con Caño de Nexo
 - Conductos existentes
 - - - Conductos a construir
 - CA ○ Cámara de Inspección a construir
 - CE ⊙ Cámara de Inspección Existente

PERFIL LONGITUDINAL CONDUCTOS ESCALA H 1:1000 - V 1:100

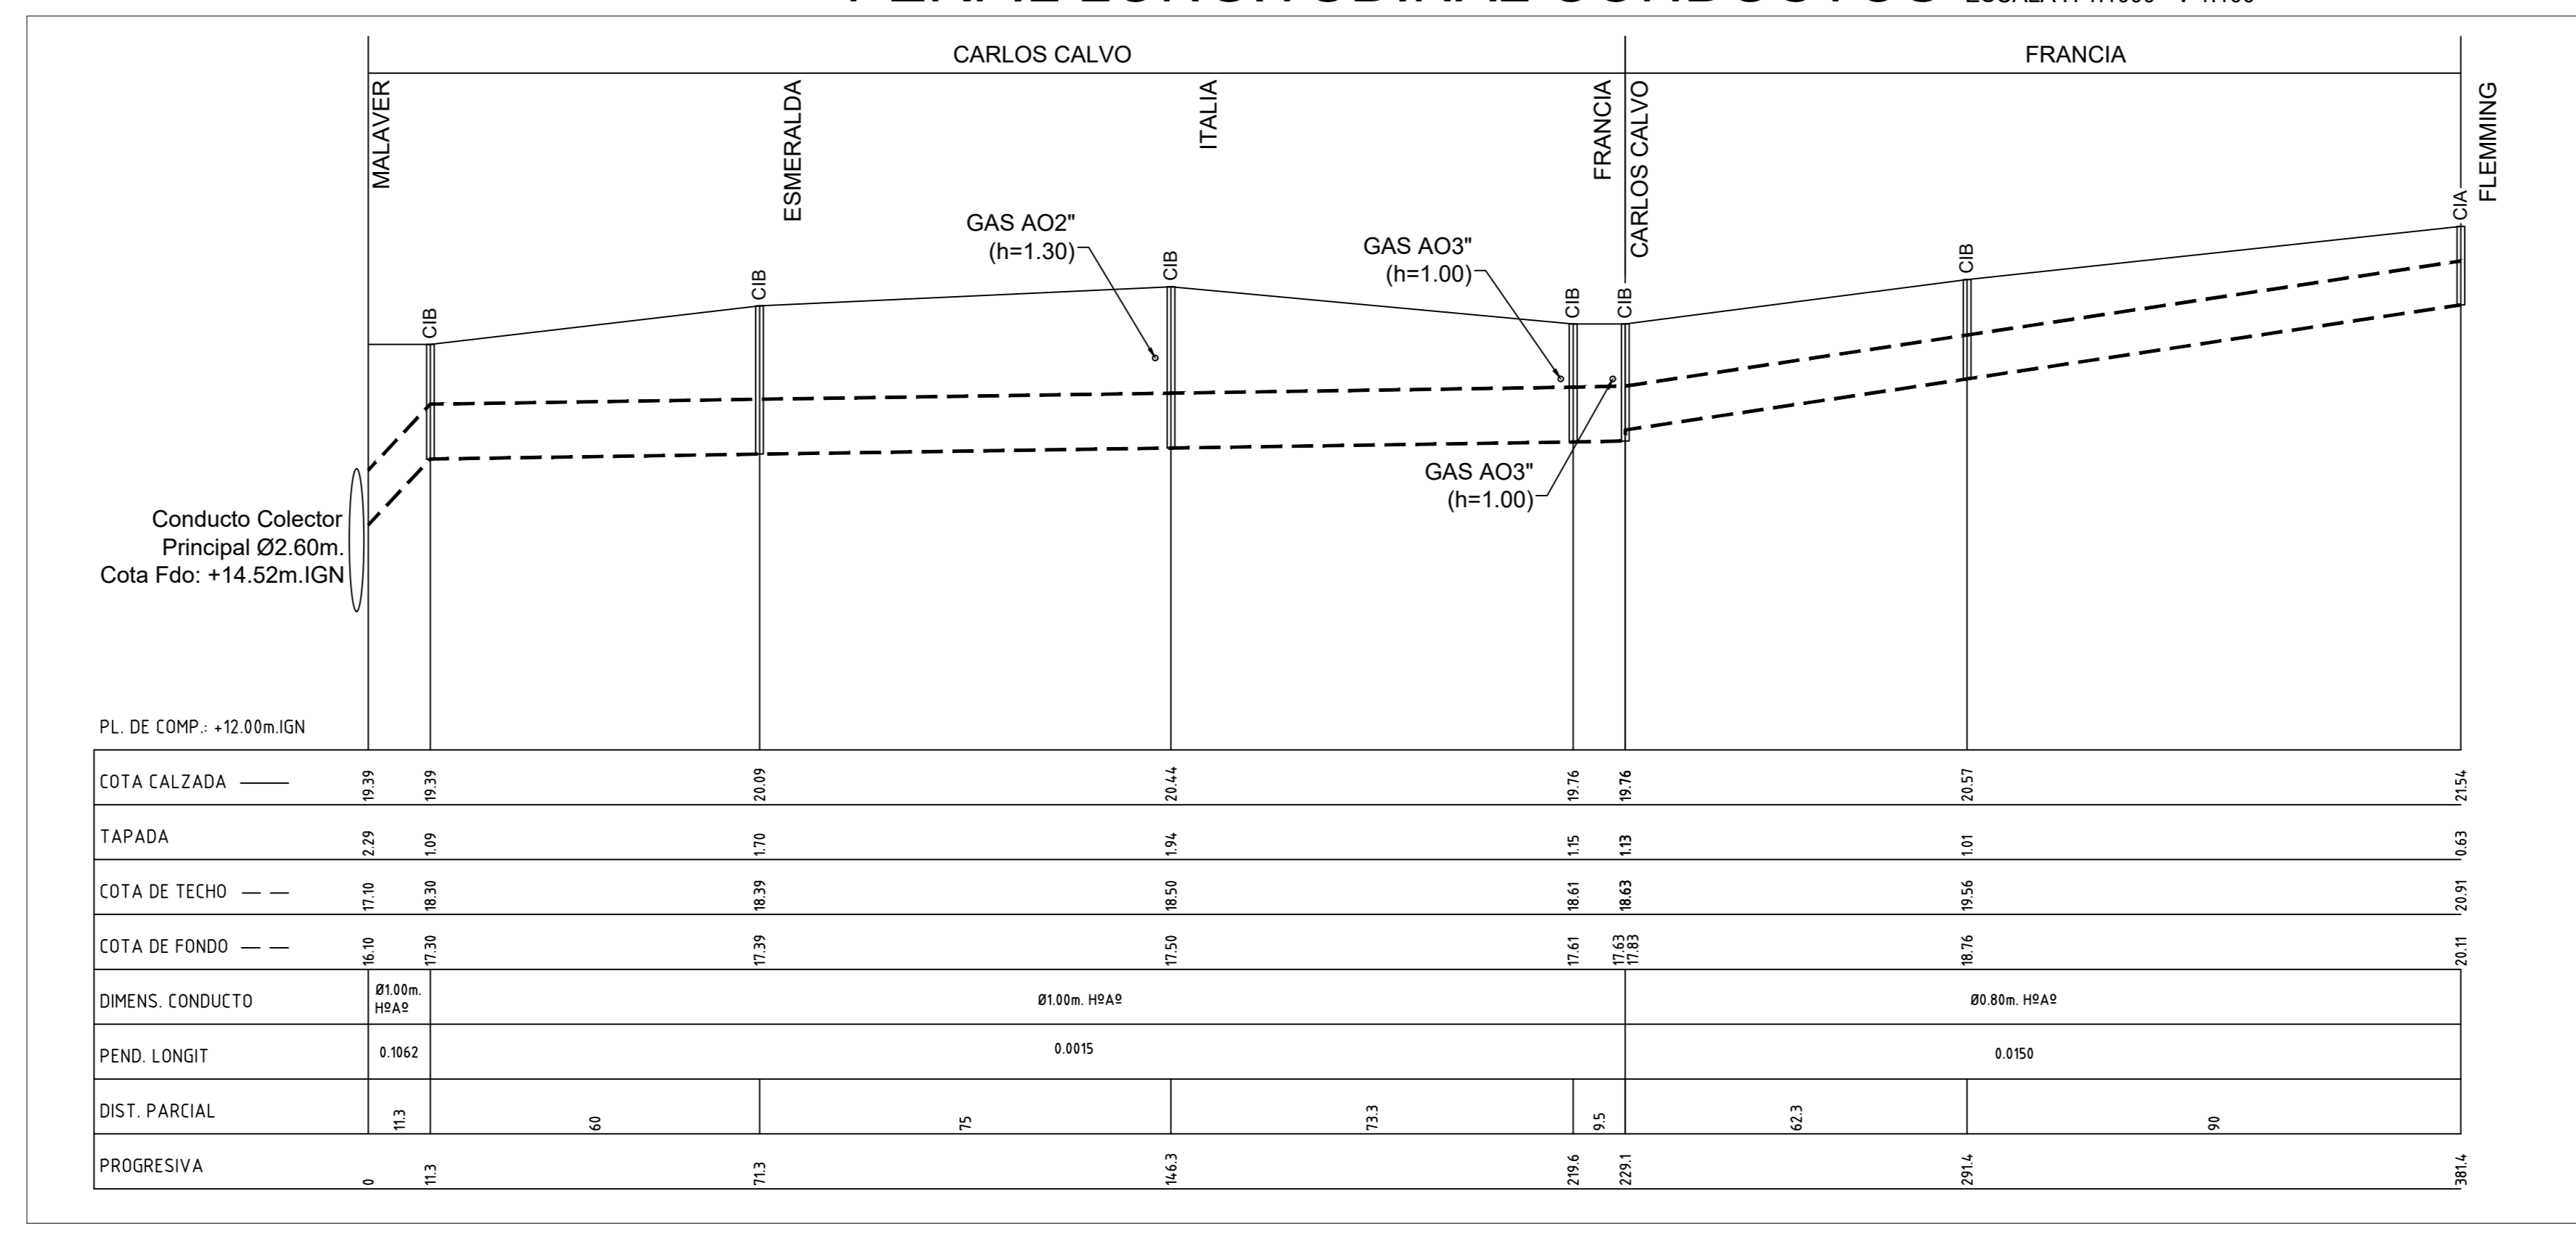

TODAS LAS MEDIDAS SE VERIFICARÁN EN OBRA
 Municipio de Vicente López
 Subsecretaría de Planeación, Obras Públicas,
 Dirección General de Proyectos de Obras Municipales
 Departamento de Pavimentos y Pluviales

OBRA: SANEAMIENTO HIDRÁULICO EN CALLES FRANCIA Y CARLOS CALVO
 PLANO: PLANIMETRÍA Y PERFIL LONGITUDINAL

PLANO: N°2

ESC: 1:1000
 FECHA: MAYO 2022

RU
 FECHA: MAYO 2022

ESCALA H 1:1000 - V 1:100