

# PLAZA LA PAZ

PUNTO FIJO N° 1  
(Sobre cordón)  
(18.53)

PUNTO FIJO N° LP-1  
Mojón fe (18.19)

(18.75) BORDE  
SOBRE-ELEVADO  
+ 0.50 m NIVEL TN

SUP. SOLERA =  
2910.00 m<sup>2</sup>

RESERVORIO

Profundidad = 2.25 m  
medidos desde nivel cuneta  
Taludes = 1:1  
Volumen = 7595 m<sup>3</sup>



PUNTO FIJO N° LP-3  
(Mojón fe)  
(9.534)

DOMINGO FRENCH

H.YRIGOYEN

PUNTO FIJO N° LP-2  
(Mojón fe)

FRANCIA

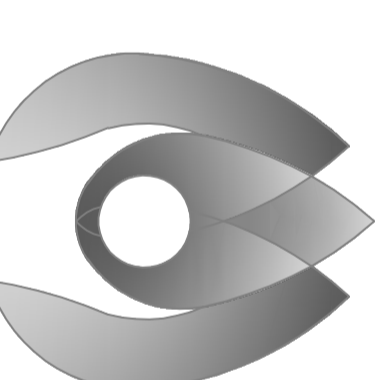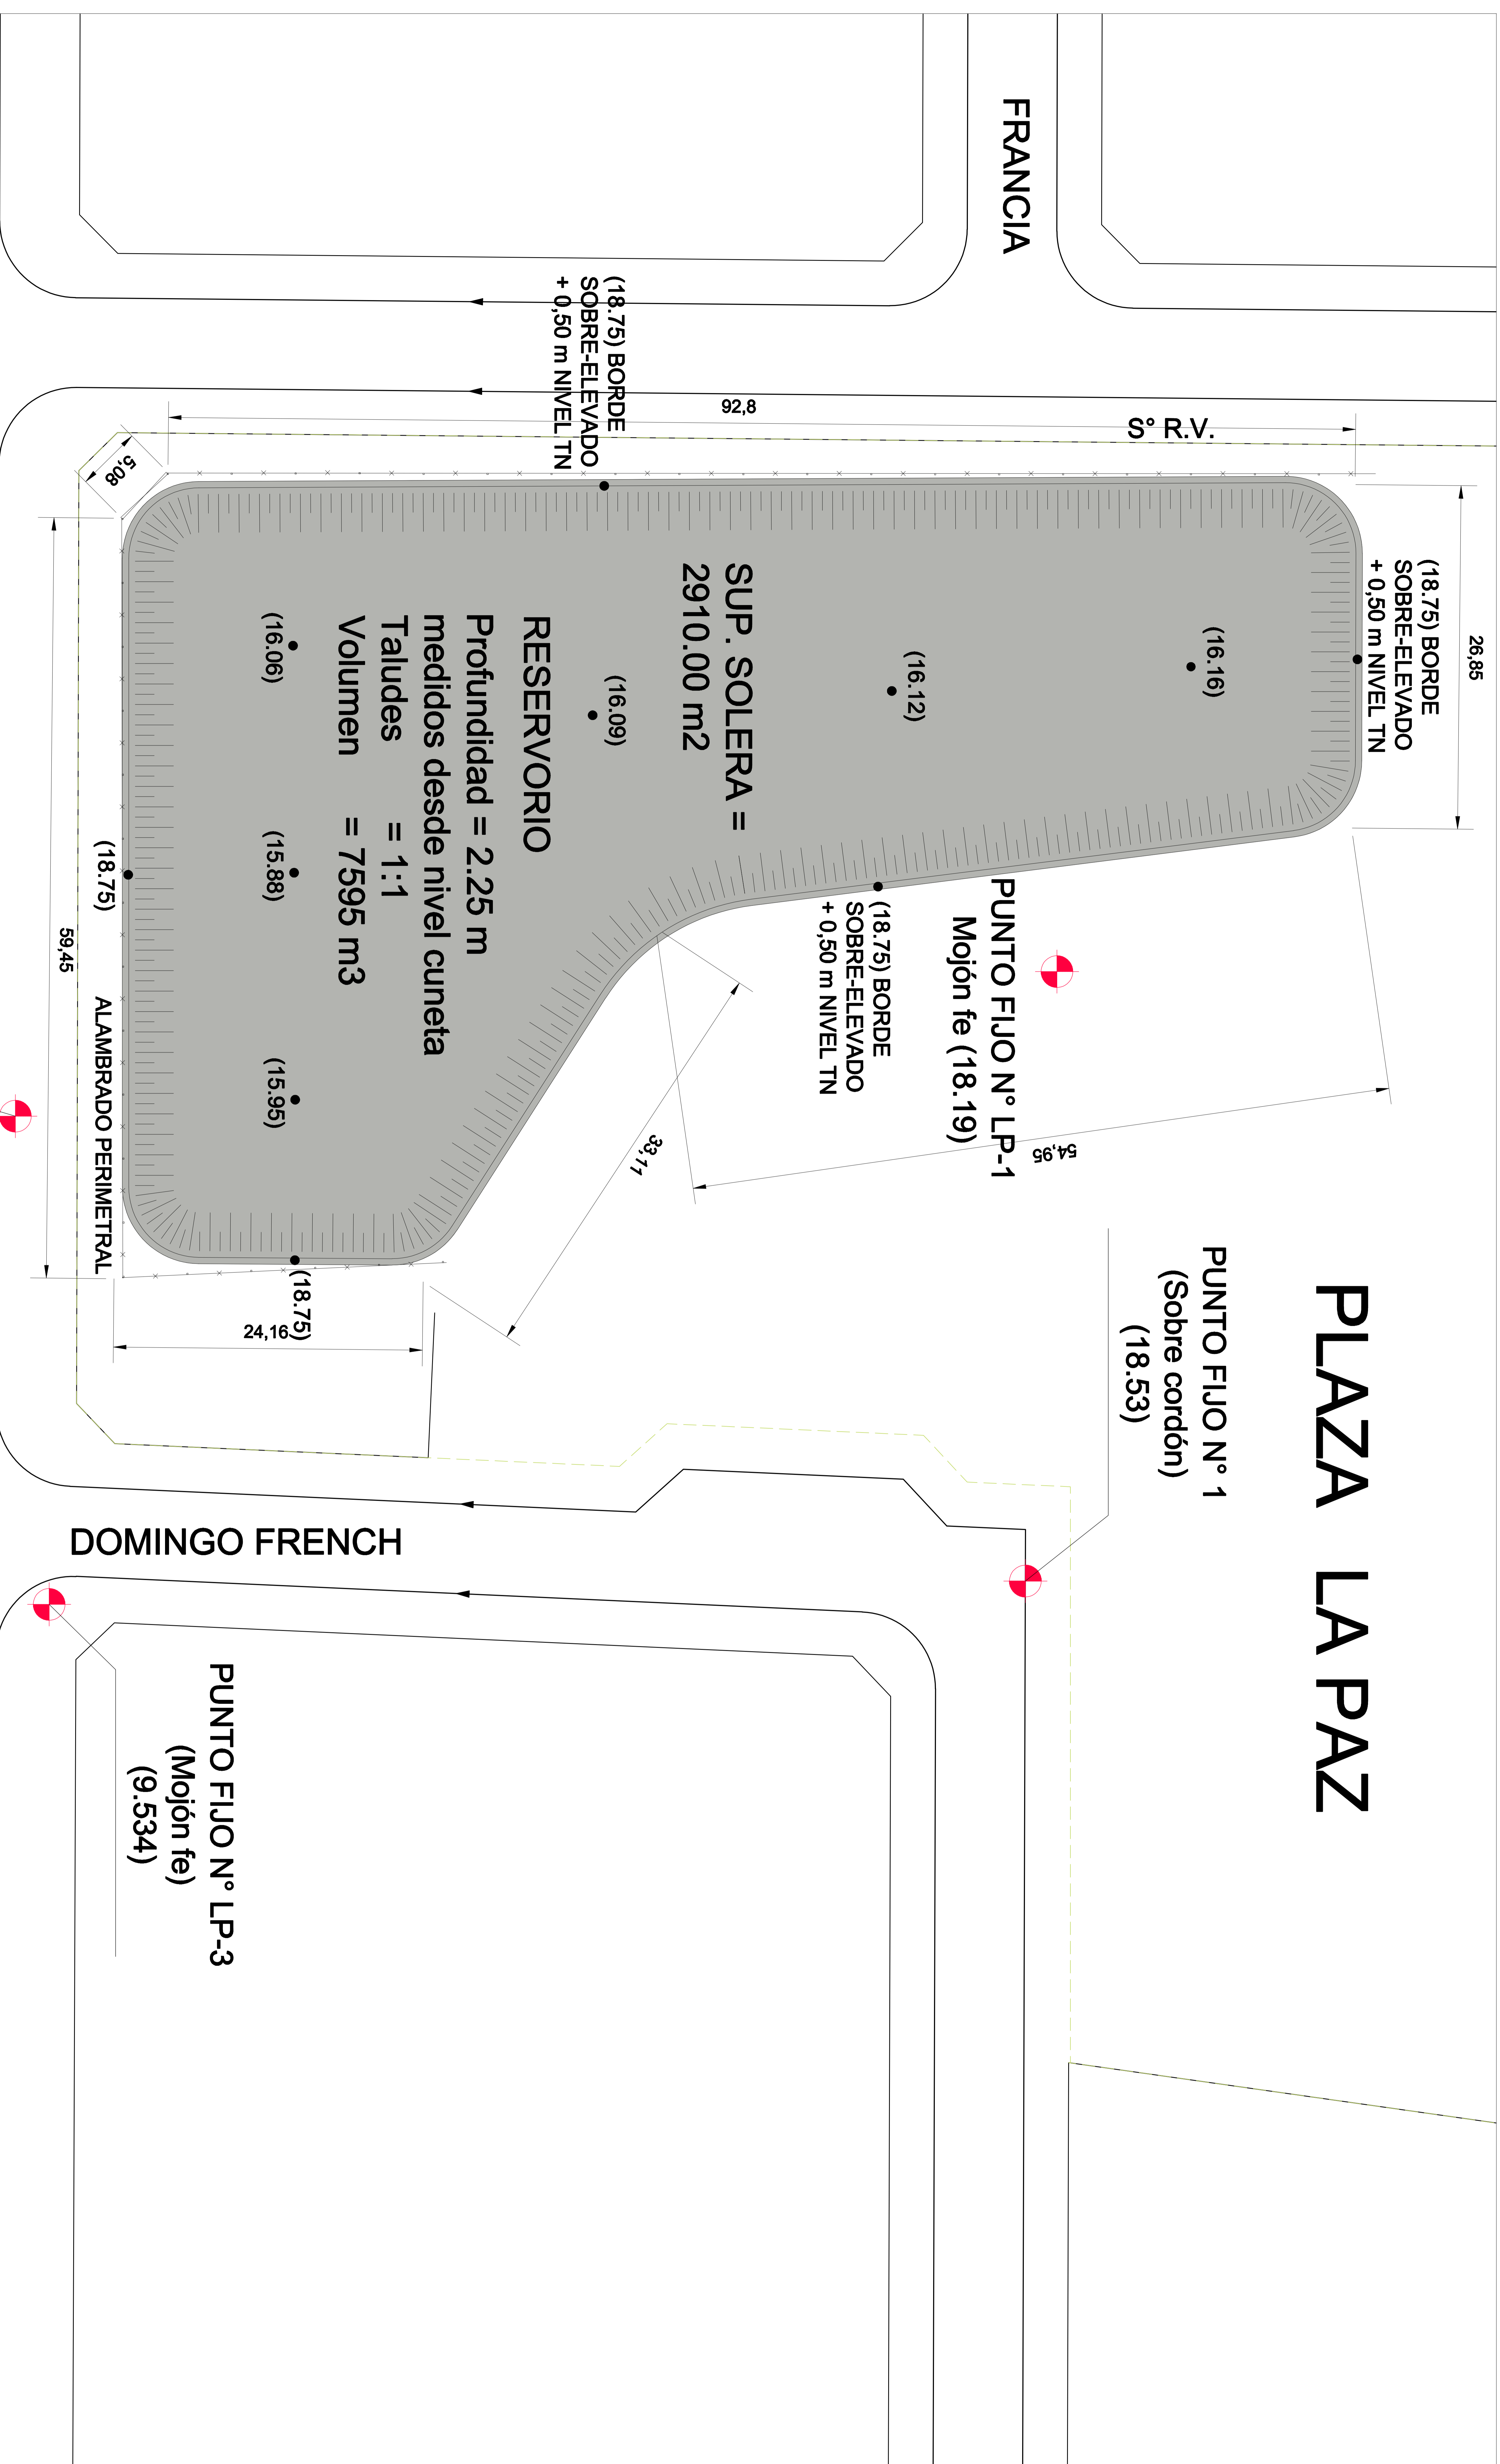

MUNICIPALIDAD DE  
VICENTE LÓPEZ  
SECRETARÍA DE  
PLANEAMIENTO OBRAS Y  
SERVICIOS PÚBLICOS


PROYECTO EJECUTIVO  
RETENEDOR PLAZA LA PAZ.  
EXCAVACIÓN EXISTENTE

FECHA:  
FEBRERO 2014

FIRMA:

ESCALA 1 : 500

PLANO N°:  
PE-PAZ-EXC-02

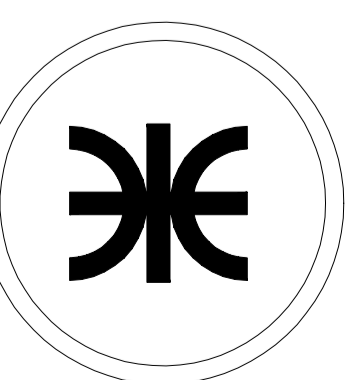

UTN.BA  
UNIVERSIDAD TECNOLÓGICA  
NACIONAL.  
FACULTAD REGIONAL  
BUENOS AIRES